

レース・ダウン後
呼吸を整えるエリア
移動時はマスクを着用
(待機利用は禁止)

25m競技荷物置場

招集所

B面
終日練習可

A面
競技面

飛込プール

競技中
立入禁止


サブプール
立入・使用禁止

25m導線

50m以上導線

移動導線

東京都新春マスターズ2023		図面番号	
公益財団法人東京都水泳協会		縮尺	00
図面名称		検印	担当
東京辰巳国際水泳場1階平面図		発行	製図

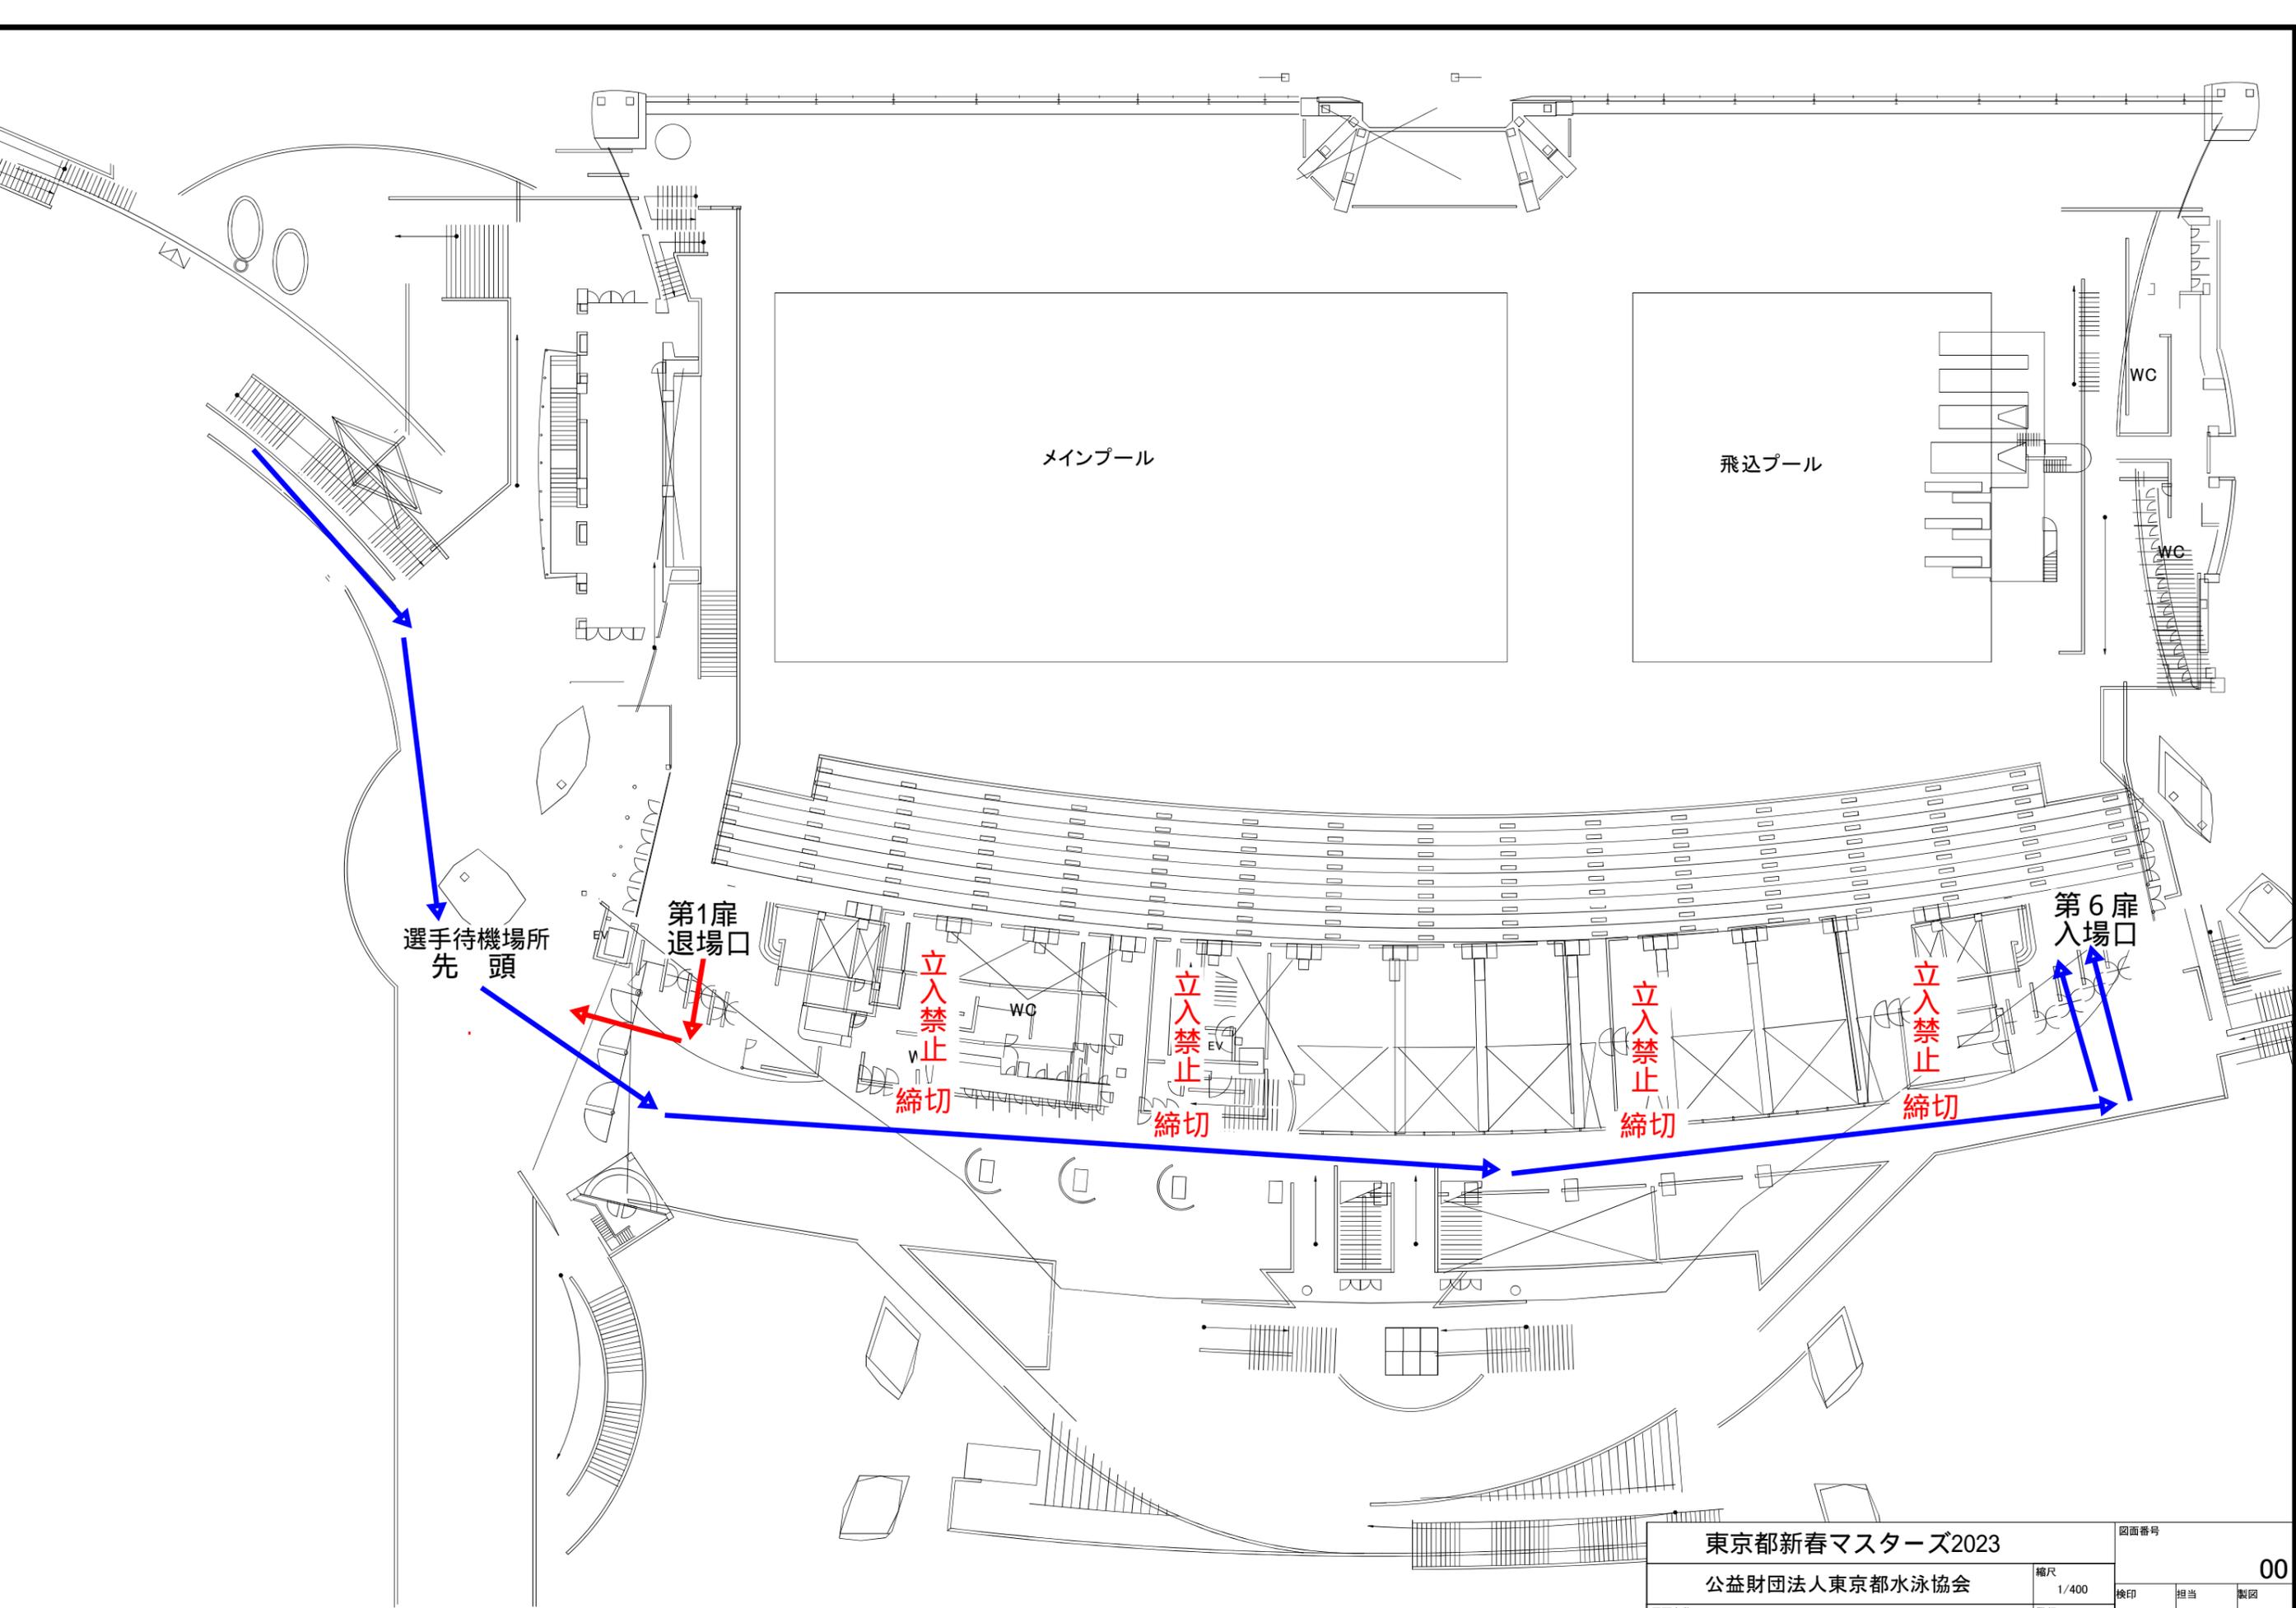

東京都新春マスターズ2023		縮尺		図面番号	
公益財団法人東京都水泳協会		1/400		00	
図面名称		発行		検印 担当 製図	
東京辰巳国際水泳場2階平面図					